


Bijlage 1 bij AB-voorstel: Ligging beekstelsysteem Peizerdiep en Onlanden

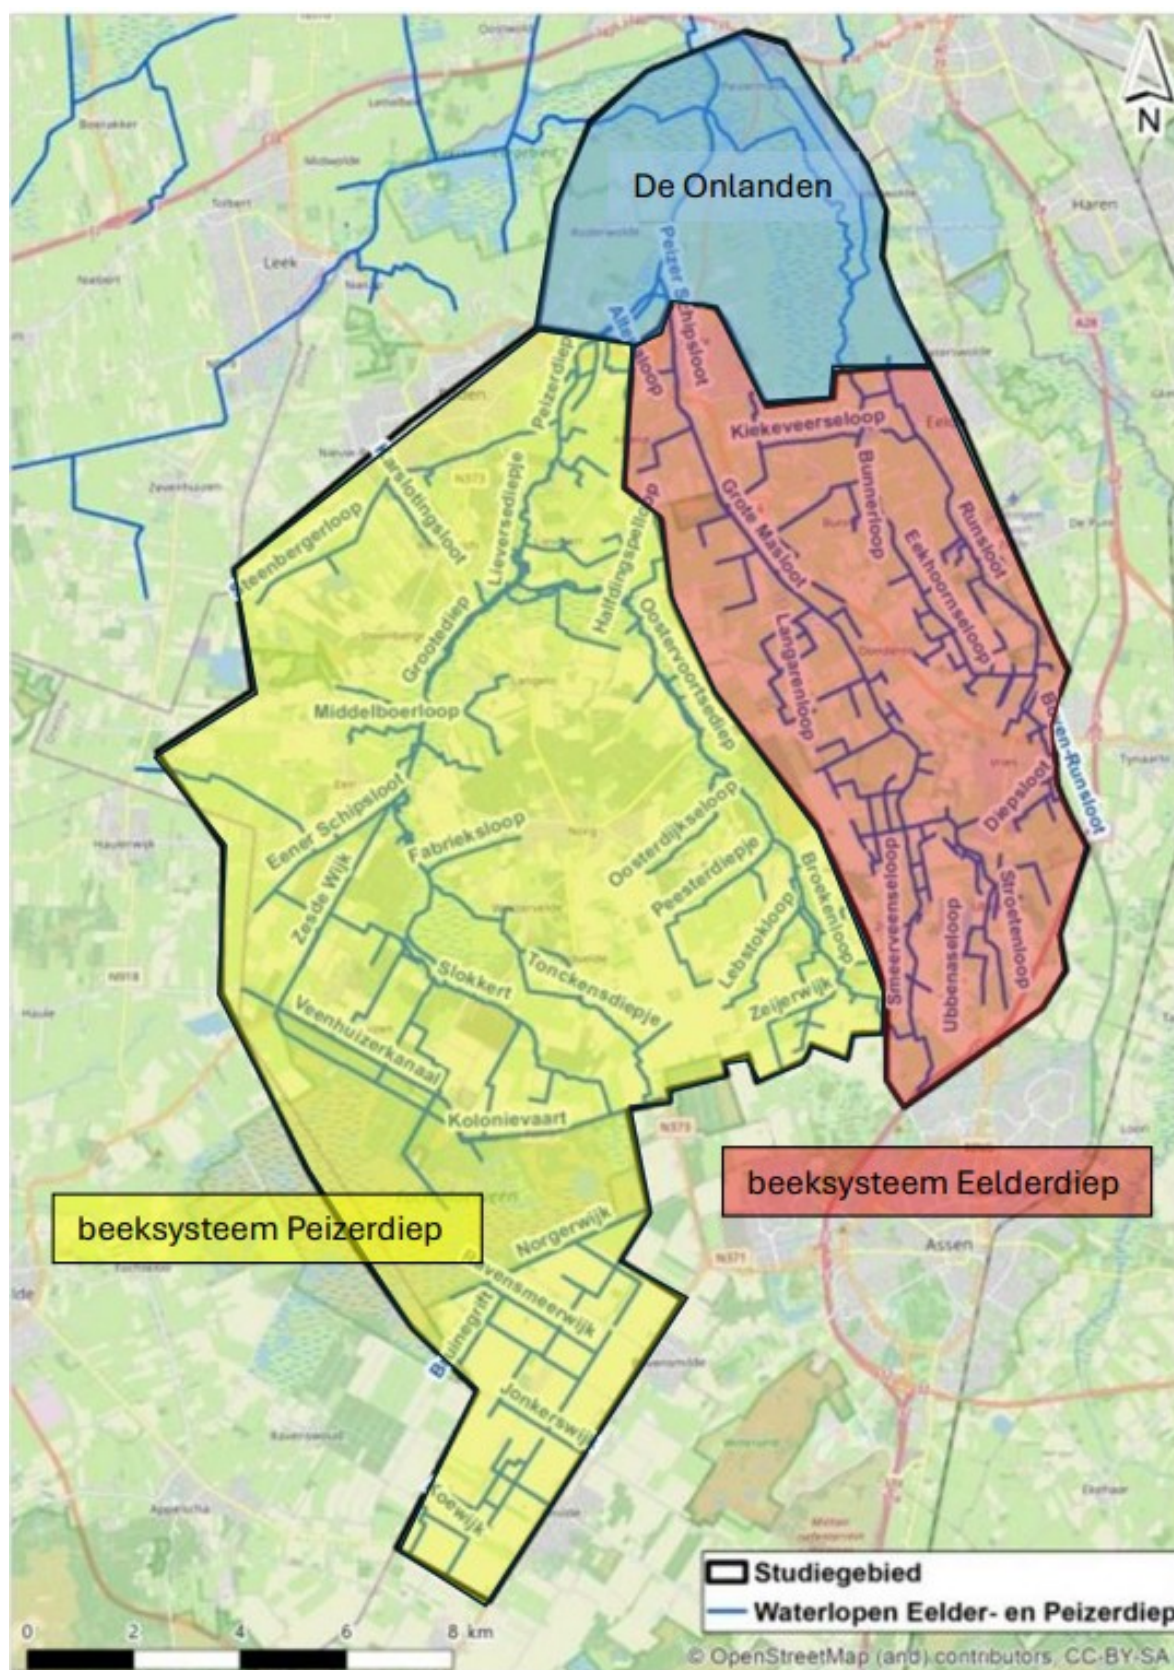

In bijlage 2 bij dit AB-voorstel is een nadere toelichting op de ligging van het projectgebied opgenomen.